



ΕΦΗΜΕΡΙΣ ΤΗΣ ΚΥΒΕΡΝΗΣΕΩΣ

ΤΗΣ ΕΛΛΗΝΙΚΗΣ ΔΗΜΟΚΡΑΤΙΑΣ

ΤΕΥΧΟΣ ΤΕΤΑΡΤΟ **Αρ. Φύλλου 1231**

21 Νοεμβρίου 2003

ΑΠΟΦΑΣΕΙΣ

Αριθ. 1058839/5199/Β0010 (1)

Καθορισμός ορίων αιγιαλού παραλίας στην περιοχή Πλάκα Δ.Δ. Βλυχού, Δήμου Ελλομένου Ν. Λευκάδος.

Ο ΥΦΥΠΟΥΡΓΟΣ
ΟΙΚΟΝΟΜΙΑΣ ΚΑΙ ΟΙΚΟΝΟΜΙΚΩΝ

Έχοντας υπόψη:

1. Τις διατάξεις του Ν. 2971/2001 (ΦΕΚ 285/τ.Α΄/-19.12.2001) «Περί αιγιαλού και παραλίας».

2. Τις διατάξεις του Ν.Δ. 439/70 «περί συμπληρώσεως των διατάξεων περί αιγιαλού».

3. Τις διατάξεις του Ν.3200/55 «περί διοικητικής αποκέντρωσης» όπως αυτές τροποποιήθηκαν και ισχύουν σήμερα με τα Ν.Δ. 532/1970, Β.Δ. 704/1970, Β.Δ. 705/1970, Β.Δ. 192/1972. Π.Δ. 71/1984, Π.Δ.347/1986, Ν. 2026/1992 και Π.Δ. 97/1993.

4. Τις διατάξεις του άρθρου 19 παράγρ. 5 Ν. 2344/1995, του άρθρου 52 παρ. 6 του Ν. 2218/1994, του άρθρου 4 παρ. 7 του Ν. 2240/1994, δυνάμει των οποίων αρμοδιότητες του Υπουργείου Οικονομικών που είχαν μεταβιβασθεί στους Νομάρχες, ανήκουν στον Περιφερειακό Δ/ντή, σε συνδυασμό με αυτές του άρθρου 14 παρ. 2 του Ν. 2399/96, με τις οποίες προβλέπεται η κατάργηση των θέσεων των Περ/κών Δ/ντών, οι αρμοδιότητες πλέον του οποίου περιήλθαν στο Γενικό Γραμματέα της Περιφέρειας και ασκούνται από τον Αναπληρωτή Περ/κό Δ/ντή.

5. Τις διατάξεις του τέταρτου εδαφίου της παρ. 2 του άρθρου 1 και της παράγρ. 6 του ιδίου άρθρου του Ν.2503/97 «Διοίκηση, οργάνωση, στελέχωση της Περιφέρειας, ρύθμιση θεμάτων για την Τοπική Αυτοδιοίκηση και άλλες διατάξεις» (ΦΕΚ 107/Α΄), σύμφωνα με τις οποίες οι Περιφερειακές Υπηρεσίες του Υπουργείου Οικονομικών, που συγκροτούσαν την Περιφερειακή Διοίκηση του Νομού ή της Νομαρχίας, δεν υπήχθησαν στην ενιαία οργανική μονάδα της Περιφέρειας, ούτε καταργήθηκαν, αλλά αποτελούν από 1.9.1997 Υπηρεσίες του Υπουργείου Οικονομικών.

6. Το 28979/31.7.1997 έγγραφο της Δ/νσης Διοίκησης του Υπουργείου Εσωτερικών, Δημ. Διοίκησης και Αποκέντρωσης, σύμφωνα με το οποίο οι αρμοδιότητες του Γενικού Γραμματέα της Περιφέρειας σε θέματα Υπηρεσιών του Υπουργείου Οικονομικών, μεταφέρονται από 1.9.1997 στον Υπουργό Οικονομικών.

7. Την 1065956/863/Α0006/15.7.2003 (ΦΕΚ 985 τ. Β΄/16.7.2003) κοινή απόφαση των Πρωθυπουργού και Υπουργού Οικονομίας και Οικονομικών, «περί ανάθεσης αρμοδιοτήτων του Υπουργού Οικονομίας και Οικονομικών στους Υφυπουργούς».

8. Την 1115093/1378/Α0006/17.12.2001 (ΦΕΚ 1720 τ.Β΄/21.12.2001) απόφαση του Υφυπουργού Οικονομικών, «περί μεταβίβασης αρμοδιοτήτων του Υφυπουργού Οικονομικών στον Γενικό Γραμματέα, στους Γενικούς Δ/ντές κ.λ.π του Υπουργείου Οικονομικών, όπως αυτή τροποποιήθηκε με την αριθμ. 1041136/468/Α0006/-8.5.2002 (ΦΕΚ 633/22.5.2002 τ.Β΄) απόφαση του Υφυπουργού Οικονομίας και Οικονομικών.

9. Την από 17.3.2003 έκθεση της Επιτροπής καθορισμού των ορίων αιγιαλού και παραλίας, στην περιοχή Πλάκα Δ.Δ. Βλυχού, Δήμου Ελλομένου Ν. Λευκάδος και το από Ιανουάριο 2003 τοπογραφικό διάγραμμα, κλίμακας 1:500 το οποίο έχει συνταχθεί από τον Πολιτικό Μηχανικό Ιωάννη Βούλγαρη σε μία (1) πινακίδα. Ελέγχθηκε στις 14.3.2003 από τον Ευάγγελο Μπέλλο Πολιτικό Μηχανικό της ΤΥΔΚ και θεωρήθηκε στις 14.3.2003 από τον Κυριάκο Προκοπίου Πολιτικό Μηχανικό της ΤΥΔΚ Λευκάδας.

10. Το 544.5/443/03/ΑΡ.ΣΧ.566/20.5.2003 έγγραφο του Γενικού Επιτελείου Ναυτικού, αποφασίζουμε:

Επικυρώνουμε την από 17.3.2003 έκθεση της κατά το άρθρο 3 του Ν. 2971/2001 «Περί αιγιαλού - παραλίας» αρμόδιας Επιτροπής καθορισμού ορίων αιγιαλού και παραλίας για τον καθορισμό αιγιαλού παραλίας στην περιοχή ΠΛΑΚΑ Δ.Δ. Βλυχού, Δήμου Ελλομένου Ν. Λευκάδος και

το από Ιανουάριο 2003 τοπογραφικό διάγραμμα, κλίμακας 1:500 το οποίο έχει συνταχθεί από τον Πολιτικό Μηχανικό Ιωάννη Βούλγαρη σε μία (1) πινακίδα. Ελέγχθηκε στις 14.3.2003 από τον Ευάγγελο Μπέλλο Πολιτικό Μηχανικό της ΤΥΔΚ και θεωρήθηκε στις 14.3.2003 από τον Κυριάκο Προκοπίου Πολιτικό Μηχανικό της ΤΥΔΚ Λευκάδος.

Στο τοπογραφικό αυτό διάγραμμα καθορίσθηκε:

Η οριογραμμή του αιγιαλού με κόκκινη συνεχή πολυγωνική γραμμή, με στοιχεία Α1, Α2, ... Α12.

Η οριογραμμή της παραλίας με κίτρινη συνεχή πολυγωνική γραμμή με στοιχεία Π1, Π2, ... Π 12, παράλληλα προς την οριογραμμή του αιγιαλού σε απόσταση 10 μέτρων.

Η παρούσα απόφαση μαζί με την έκθεση της Επιτροπής και το τοπογραφικό διάγραμμα, να δημοσιευθούν στην Εφημερίδα της Κυβερνήσεως.

Αθήνα, 23 Οκτωβρίου 2003

Με εντολή Υφυπουργού
Ο Γενικός Διευθυντής
Δημ. Περιουσίας & Εθν. Κληρ/των
ΣΠΥΡΟΣ ΣΤΑΘΗΣ

ΕΛΛΗΝΙΚΗ ΔΗΜΟΚΡΑΤΙΑ
ΝΟΜΟΣ ΛΕΥΚΑΔΑΣ
ΚΤΗΜΑΤΙΚΗ ΥΠΗΡΕΣΙΑ ΛΕΥΚΑΔΑΣ

ΕΚΘΕΣΗ

Επιτροπής καθορισμού των ορίων αιγιαλού και παραλίας του άρθρου 3 του Ν. 2971/01 για τον καθορισμό των ορίων αιγιαλού και παραλίας στο Δημοτικό Διαμέρισμα Βλυχού Δήμου Ελλομένου, στην περιοχή Πλάκα.

Ενδιαφερόμενοι: Τόμας και Χάνες Ράμις,
Στραγαλινού Ηλέκτρα

Στη Λευκάδα σήμερα την 17.3.2003 οι υπογεγραμμένοι:

1. Βασιλική Παλμού, Προϊσταμένη Κτηματικής υπηρεσίας του Δημοσίου, ως Πρόεδρος,

2. Κυριάκος Προκοπίου, Προϊστάμενος Τ.Υ.Δ.Κ. Λευκάδας, ως μέλος,

3. Τσακαρδάνος Αναστάσιος, Ανθ/στής Λ.Σ. ως μέλος,

4. Στασινού Κων/να, Προϊσταμένη Τμήματος Πολεοδομίας Λευκάδας

5. Χρήστος Μάης, αν. Διευθυντής Χωροταξίας και Περιβάλλοντος Γεν. Γραμματείας Π.Ι.Ν.

αποτελούντες την επιτροπή καθορισμού των ορίων αιγιαλού και παραλίας δυνάμει του άρθρου 3 του Ν.2971/01, μεταβήκαμε επί τόπου στην προαναφερόμενη περιοχή στις 20.2.2003 και

Αφού λάβαμε υπ' όψη:

1. Την αριθμ. πρωτ. 30/13.1.2003 αίτηση της Στραγαλινού Ηλέκτρας με την οποία ζητά τον καθορισμό αιγιαλού-παραλίας στην περιοχή Πλάκα του Δημοτικού Διαμερίσματος Βλυχού Δήμου Ελλομένου.

2. Το από τον Ιανουάριο 2003 τοπογραφικό διάγραμμα με κλίμακα 1:500 του Πολιτικού Μηχανικού Ιωάννη Βούλγαρη για τον καθορισμό των ορίων αιγιαλού και παραλίας ηλεγμένο για την ακρίβεια της αποτύπωσης από τον Ευάγγελο Μπέλο, Πολιτικό Μηχανικό Τ.Υ.Δ.Κ. και θεωρημένο από τον Κυριάκο Προκοπίου, Πολιτικό Μηχανικό, Προϊστάμενο Τ.Υ.Δ.Κ. όπως το άρθρο 4 του Ν.2971/01 ορίζει.

3. Τις λοιπές διατάξεις του Ν. 2971/01 περί αιγιαλού και παραλίας και ειδικότερα τα άρθρα 5 και 9.

4. Την εκ της επί τόπου μετάβασης σχηματισθείσα αντίληψη περί του πλάτους της βρεχόμενης ζώνης της ξηράς και υπολοίπων συναφών στοιχείων, ήτοι:

α) ΕΔΑΦΟΣ: Γαιώδες με πυκνή υψηλή βλάστηση

β) ΚΑΤΑΣΤΑΣΗ ΑΚΤΗΣ: Βραχώδης, δύσβατη.

γ) Τα θαλάσσια ρεύματα στην περιοχή είναι ασθενή

δ) Οι συνήθεις επικρατούντες άνεμοι στην ανωτέρω περιοχή είναι Ανατολικοί μέτριοι και Νότιοι ισχυροί.

Περισσότερα στοιχεία για την επιτροπή δεν υπάρχουν, αποφασίζουμε:

Καθορίζουμε επί του ως άνω τοπογραφικού διαγράμματος:

1. Την οριογραμμή του αιγιαλού με κόκκινη συνεχή πολυγωνική γραμμή.

2. Την οριογραμμή παραλίας με κίτρινη συνεχή πολυγωνική γραμμή.

Η απόσταση μεταξύ των δύο οριογραμμών καθορίζεται σε 10,00 m.

Αναλυτικότερα

Οι κατωτέρω κορυφές εξαρτώνται απ' ευθείας από το κρατικό τριγωνομετρικό δίκτυο με συντεταγμένες του ΕΓΣΑ 87.

1. Ως οριογραμμή αιγιαλού ορίζεται η πολυγωνική των κορυφών Α1, Α2 έως Α12.

Ακολουθεί πίνακας συντεταγμένων στάσεων κορυφών πολυγωνικής:

ΠΙΝΑΚΑΣ ΣΥΝΤΕΤΑΓΜΕΝΩΝ ΚΟΡΥΦΩΝ ΑΙΓΙΑΛΟΥ
ΣΥΝΤΕΤΑΓΜΕΝΕΣ ΟΡΙΟΓΡΑΜΜΗΣ ΑΙΓΙΑΟΥ

Α/Α	Χ	Υ
Α1	214858.51	4286679.35
Α2	214863.69	4286692.11
Α3	214854.01	4286716.25
Α4	214849.24	4286757.09
Α5	214827.15	4286793.10
Α6	214809.21	4286836.04
Α7	214793.25	4286887.06
Α8	214782.19	4286963.27
Α9	214786.21	4287040.70
Α10	214796.78	4287064.49
Α11	214757.42	4287112.85
Α12	214715.03	4287140.76

2. Ως οριογραμμή παραλίας ορίζεται η πολυγωνική των κορυφών Π1, Π2 έως Π12 Ακολουθεί πίνακας συντεταγμένων στάσεων κορυφών πολυγωνικής


ΠΙΝΑΚΑΣ ΣΥΝΤΕΤΑΓΜΕΝΩΝ ΚΟΡΥΦΩΝ ΑΙΓΙΑΛΟΥ
ΣΥΝΤΕΤΑΓΜΕΝΕΣ ΟΡΙΟΓΡΑΜΜΗΣ ΑΙΓΙΑΟΥ

Α/Α	X	Y
Π1	214847.78	4286679.55
Π2	214852.91	4286692.15
Π3	214844.22	4286713.77
Π4	214839.57	4286753.75
Π5	214818.22	4286788.53
Π6	214799.79	4286832.62
Π7	214783.47	4286884.83
Π8	214772.17	4286962.80
Π9	214776.31	4287043.07
Π10	214785.16	4287062.95
Π11	214750.62	4287105.34
Π12	214708.69	4287132.95

Λευκάδα, 17 Μαρτίου 2003

Η Επιτροπή

ΒΑΣΙΛΙΚΗ ΠΑΛΜΟΥ, ΚΥΡΙΑΚΟΣ ΠΡΟΚΟΠΙΟΥ,
ΑΝΑΣΤ. ΤΣΑΚΑΡΔΑΝΟΣ, ΚΩΝ/ΝΑ ΣΤΑΣΙΝΟΥ,
ΧΡΗΣΤΟΣ ΜΑΗΣ

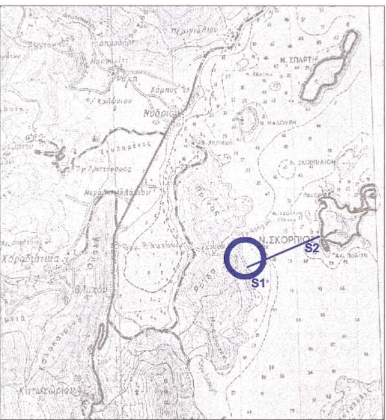

Εξασφαλίσεις στάσεων

Ε3 3,71 Βράχος Ε2 3,97 Βράχος Ε1 4,12 Βράχος S1 στσαλόκαρφο επί βράχου	Ε2 2,56 στσαλόκαρφο επί προβλήτος Ε3 4,29 στσαλόκαρφο επί προβλήτος Ε1 6,74 στσαλόκαρφο επί προβλήτος S2 στσαλόκαρφο επί προβλήτος Σκορπιού

S1 = 214867.69, 4286690.10, 0.67
S2 = 216098.64, 4287221.08, 1.12

ΟΠΙΣΘΟΤΟΜΙΑ Αναλυτική μέθοδος Cassini


ΣΚΑΡΙΦΗΜΑ — ΤΥΠΟΛΟΓΙΟ

Α:ΚΑΛΑΜΟΣ ΠΡΟΦΗΤΗΣ ΗΛΙΑΣ
Β:ΛΑΜΙΑ
Γ:ΧΟΝΤΡΟ ΒΟΥΝΟ

$E_1=(X_Γ - X_A)+(Y_Γ - Y_A)\cot β$ $λ=-(E_1 - E_2)/(Z_1 - Z_2)$
$E_2=(X_Γ - X_B)+(Y_Γ - Y_B)\cot α$ $ΔX_{ΓM}=-(E_1+λZ_1)/(1+λ^2)$
$Z_1=(Y_Γ - Y_A)-(X_Γ - X_A)\cot β$ $ΔY_{ΓM} = λΔX_{ΓM}$
$Z_2=(Y_Γ - Y_B)-(X_Γ - X_B)\cot α$

Συντεταγμένες (σύστημα Ε.Γ.Σ.Α.)				Μετρήθηκαν	
X_A (m)	229508.15	Y_A (m)	4279000.51	α (grad)	31.4844
X_B (m)	218209.58	Y_B (m)	4304685.51	β (grad)	87.6148
$X_Γ$ (m)	222838.71	$Y_Γ$ (m)	4296584.09	cotα	1.854412
				cotβ	0.197038
$X_Γ-X_A$	-6669.44	$Y_Γ-Y_A$	17583.58	cotα+cotβ	2.051451
$(Y_Γ-Y_A)\cot β$	3464.64	$(X_Γ-X_A)\cot β$	-1314.14	cotα*cotβ	0.365391
E_1	-3204.80	Z_1	18897.72	λ	1.241245
$X_Γ-X_B$	4629.13	$Y_Γ-Y_B$	-8101.42	$λ^2$	1.540689
$(Y_Γ-Y_B)^*\cot α$	-15023.37	$(X_Γ-X_B)^*\cot α$	8584.32	$1+λ^2$	2.540689
E_2	19652.50	Z_2	482.90	$λZ_1$	23456.695212
$E_1 - E_2$	-22857.30	$Z_1 - Z_2$	18414.82	$E_1 + λZ_1$	20251.896370
$X_Γ$	199479.99	$Y_Γ$	4275210.51		
$ΔX_{ΓΤ1}$	-7971.02	$ΔY_{ΓΤ1}$	-9893.99		
X_1 (m)=	214867.69		$Y1$ (m)=	4286690.10	

(=Συντεταγμένες Στάσεως S1)

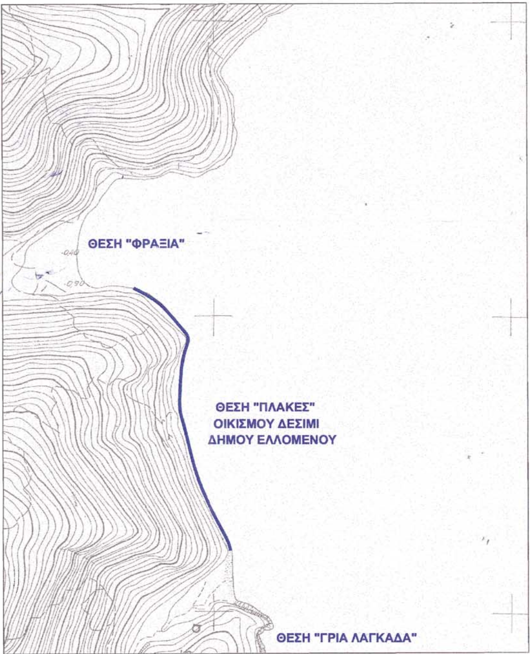


ΑΠΟΣΠΑΣΜΑ ΧΑΡΤΗ Γ.Υ.Σ ΚΛ. 1:5000





Μέθοδος αποτύπωσης: Ταχυμετρική
Χρήση γαιωδετικού σταθμού
Ισοδιάσταση 2.00m.
Χρονολογία αποτύπωσης: Ιανουάριος 2003

DATUM ΔΙΟΝΥΣΟΥ, ΕΛΛΕΙΨΟΕΙΔΕΣ G.R.S 80
ΠΡΟΒΟΛΗ U.T.M ΣΥΝΤ. ΚΛΙΜΑΚΟΣ 0,9996
ΑΡΧΗ ΣΥΝΤΕΤΑΓΜΕΝΩΝ φ0=0 λ0=24 (ΚΕΝΤΡ. ΜΕΣΗΜΒΡ.)
ΣΥΣΤΗΜΑ Ε.Γ.Σ.Α 87

N

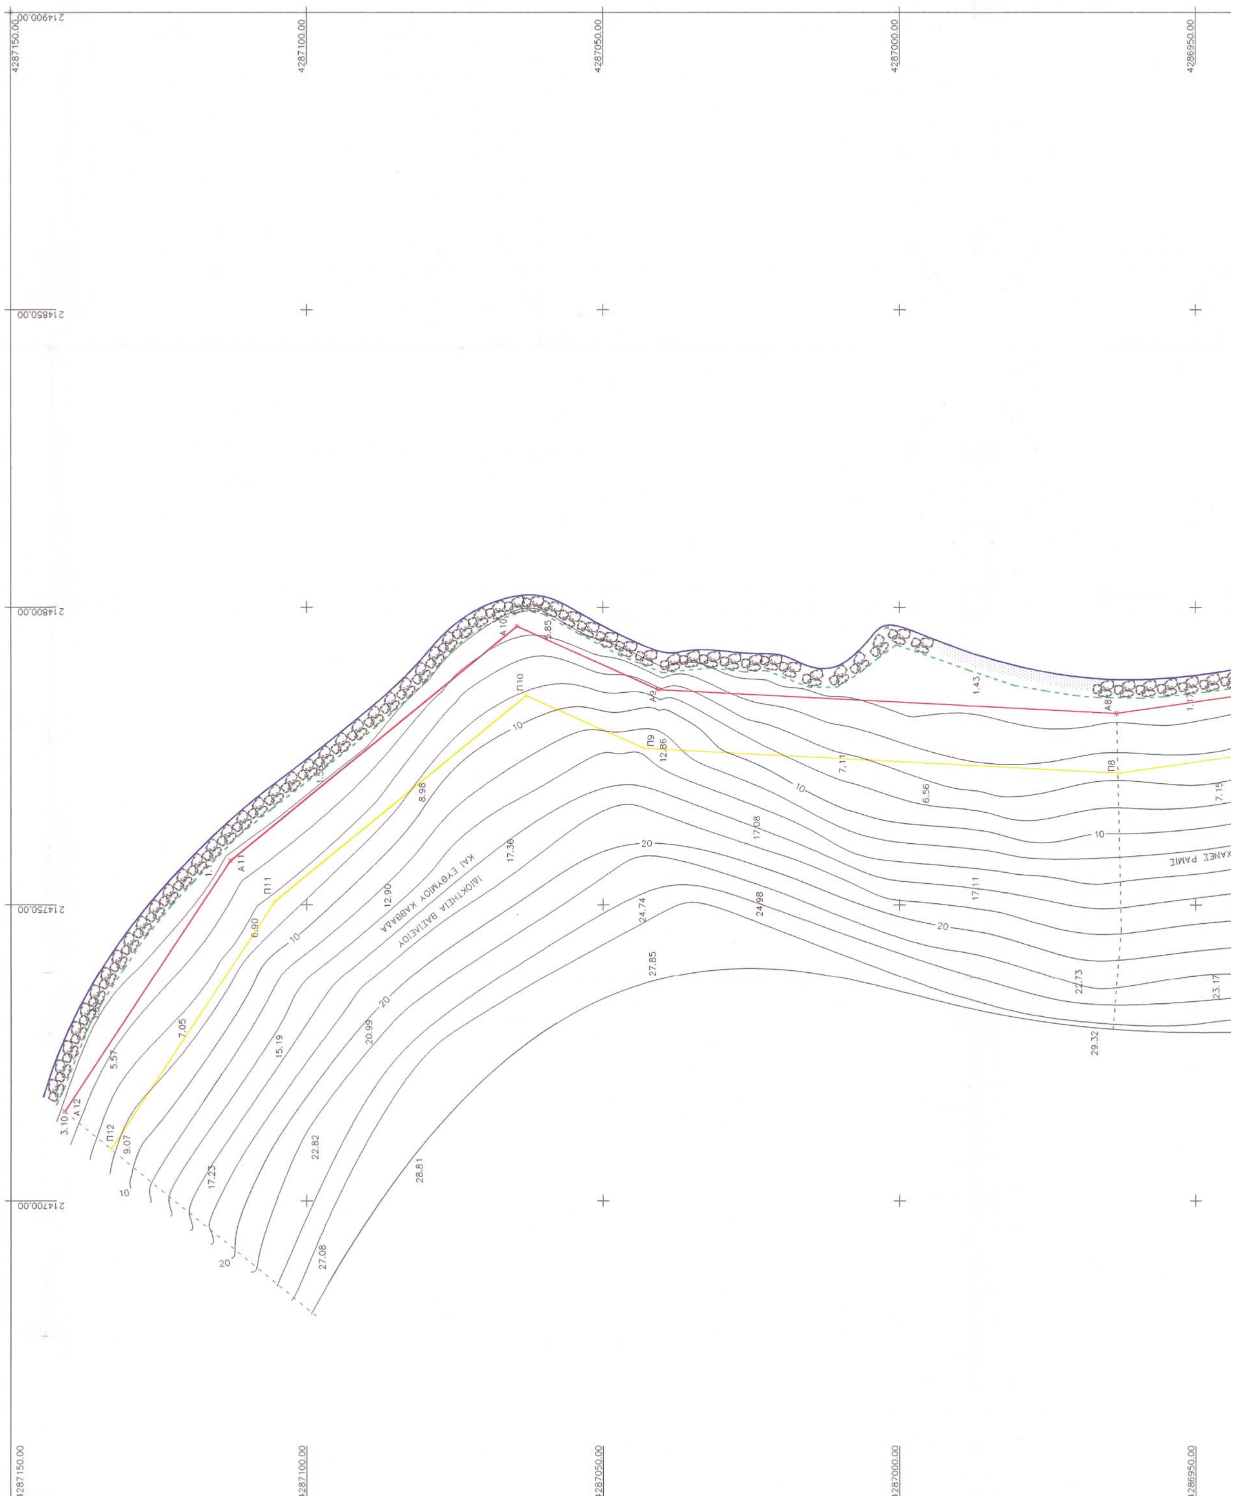

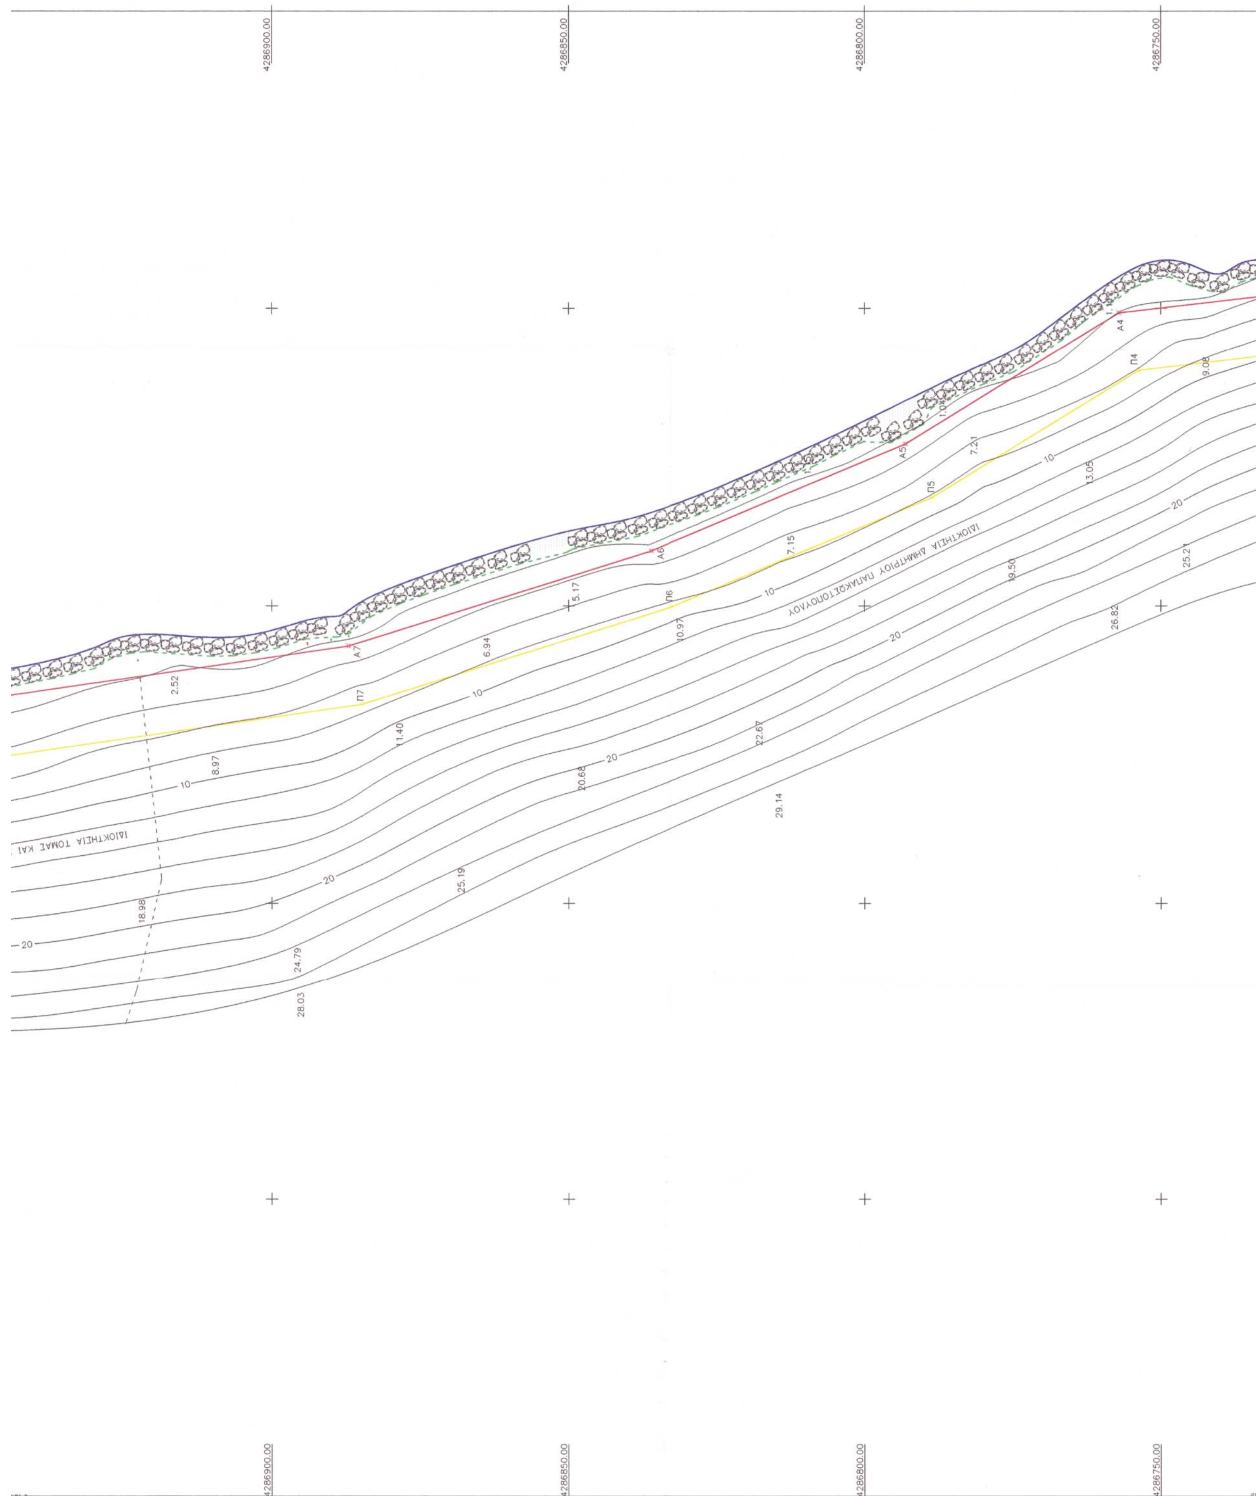

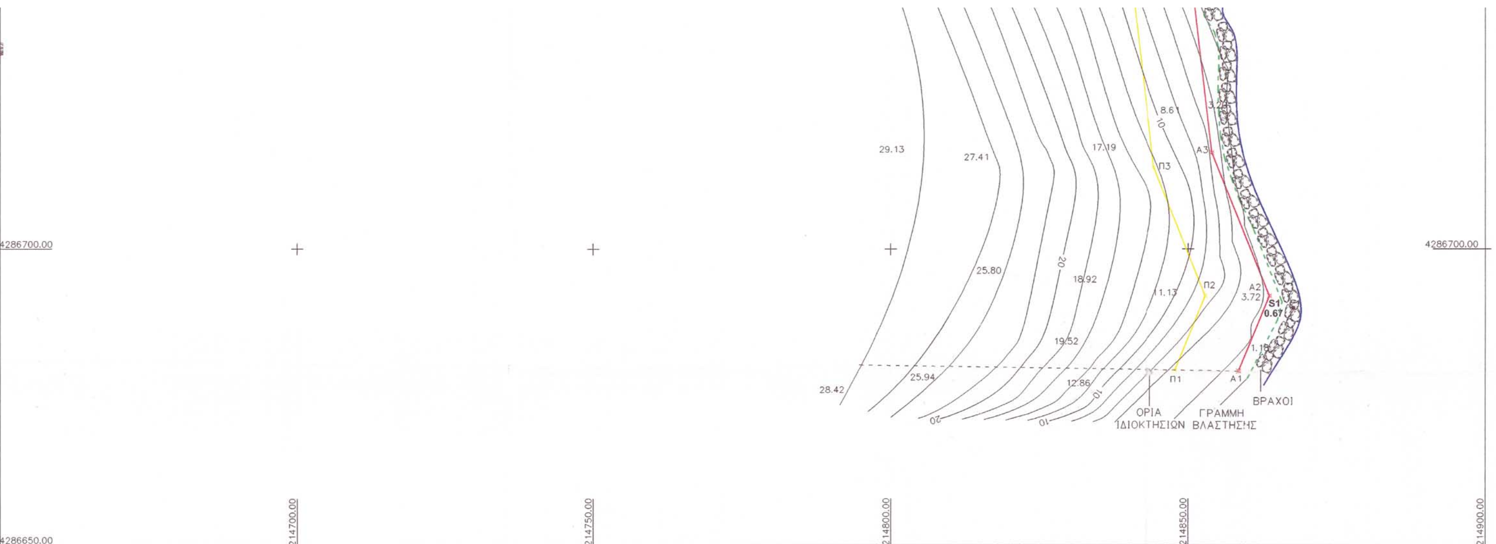

Υπόμνημα Επιτροπής:

Το παρόν τοπογραφικό διάγραμμα συνοδεύει την από .17./3./2003 έκθεση της Επιτροπής Καθορισμού των ορίων Αιγιαλού και Παραλίας.

Οι κορυφές των οριογραμμών έχουν εξαρτηθεί από το Κρατικό Τριγωνομετρικό Δίκτυο. ΣΥΣΤΗΜΑ Ε.Γ.Σ.Α 87

Οριογραμμή αιγιαλού κόκκινη συνεχής Α1 έως Α12
Οριογραμμή παραλίας κίτρινη συνεχής Π1 έως Π12

Λευκάδα, .17./3./2003

1. Βασιλική Πολμου
Προϊσταμένη Κτηματικής Υπηρεσίας Λευκάδας

2. Κυριάκος Προκοπίου
Προϊστάμενος Τ.Υ.Δ.Κ. Λευκάδας

3. ΤΣΑΚΑΡΔΑΝΟΣ ΑΝΑΣΤ.
Λιμενάρχης Λευκάδας

4. Κων/νο Στασινός
Προϊσταμένη Τμήματος Πολεοδομίας Λευκάδας

5. Χρήστος Μάης
αν. Διευθυντής ΠΕ.ΧΩ./Π.Ι.Ν. Χρ. Μάης Επιβλ. Μηχανικός

ΣΥΝΤΕΤΑΓΜΕΝΕΣ ΟΡΙΟΓΡΑΜΜΗΣ ΑΙΓΙΑΛΟΥ		
Α/Α	Χ	Υ
Α1	214858.51	4286679.35
Α2	214863.69	4286692.11
Α3	214854.01	4286716.25
Α4	214849.24	4286757.09
Α5	214827.15	4286793.10
Α6	214809.21	4286836.04
Α7	214793.25	4286887.06
Α8	214782.19	4286963.27
Α9	214786.21	4287040.70
Α10	214796.78	4287064.49
Α11	214757.42	4287112.85
Α12	214715.03	4287140.76

ΣΥΝΤΕΤΑΓΜΕΝΕΣ ΟΡΙΟΓΡΑΜΜΗΣ ΠΑΡΑΛΙΑΣ		
Α/Α	Χ	Υ
Π1	214847.78	4286679.55
Π2	214852.91	4286692.13
Π3	214844.22	4286713.77
Π4	214839.57	4286753.75
Π5	214818.22	4286788.53
Π6	214799.79	4286832.62
Π7	214783.47	4286884.83
Π8	214772.17	4286962.80
Π9	214776.31	4287043.07
Π10	214785.16	4287062.95
Π11	214750.62	4287105.34
Π12	214708.69	4287132.95

Ηλέγχθη για την ακρίβεια της αποτύπωσης:
Λευκάδα, 14/03/2003

Μπέλος Ευάγγελος
Πολιτικός Μηχανικός

Εθεωρήθη
Λευκάδα, 19/3/2003
Ο Πρ/νος Τ.Υ.Δ.Κ

Κυριάκος Προκοπίου
Πολιτικός Μηχανικός

ΕΛΛΗΝΙΚΗ ΔΗΜΟΚΡΑΤΙΑ

ΕΡΓΟΔΟΤΗΣ: ΤΟΜΑΣ ΚΑΙ ΧΑΝΕΣ ΡΑΜΙΣ	
ΕΡΓΟ: Καθορισμός οριογραμμών αιγιαλού και παραλίας	
ΘΕΣΗ: Νομός Λευκάδας – Δήμος Ελλομένου – Περιοχή Πλάκα Βλυχού	
ΘΕΜΑ ΣΧΕΔΙΟΥ: Τοπογραφικό διάγραμμα	ΑΡΙΘΜΟΣ ΣΧΕΔΙΟΥ: Τ/1
ΚΛΙΜΑΚΑ: 1:500	
ΧΡΟΝΟΣ ΜΕΛΕΤΗΣ: Ιανουάριος 2003	
ΣΦΡΑΓΙΔΑ:	ΥΠΟΓΡΑΦΗ: ΒΟΥΛΓΑΡΗΣ ΙΩΑΝΝΗΣ ΠΟΛΙΤΙΚΟΣ ΜΗΧΑΝΙΚΟΣ Α.Μ. Τ.Ε.Ε. 25858 ΛΕΥΚΑΔΑ ΤΗΛ. 25909 - 23818

ΕΘΝΙΚΟ ΤΥΠΟΓΡΑΦΕΙΟ

ΕΦΗΜΕΡΙΔΑ ΤΗΣ ΚΥΒΕΡΝΗΣΕΩΣ

ΚΑΠΟΔΙΣΤΡΙΟΥ 34 * ΑΘΗΝΑ 104 32 * TELEX 223211 YPET GR * FAX 210 52 21 004
ΗΛΕΚΤΡΟΝΙΚΗ ΔΙΕΥΘΥΝΣΗ: http: www.et.gr – e-mail: webmaster @ et.gr

Πληροφορίες Α.Ε. - Ε.Π.Ε. και λοιπών Φ.Ε.Κ.: 210 527 9000-4
Φωτοαντίγραφα παλαιών ΦΕΚ - ΒΙΒΛΙΟΘΗΚΗ - ΜΑΡΝΗ 8 - Τηλ. (210)8220885 - 8222924
Δωρεάν διάθεση τεύχους Προκηρύξεων ΑΣΕΠ αποκλειστικά από Μάρνη 8

ΠΕΡΙΦΕΡΕΙΑΚΑ ΓΡΑΦΕΙΑ ΠΩΛΗΣΗΣ Φ.Ε.Κ.

ΘΕΣΣΑΛΟΝΙΚΗ - Βασ. Όλγας 227	**(2310) 423 956**
ΠΕΙΡΑΙΑΣ - Ευριπίδου 63	**(210) 413 5228**
ΠΑΤΡΑ - Κορίνθου 327	**(2610) 638 109**
	(2610) 638 110
ΙΩΑΝΝΙΝΑ - Διοικητήριο	**(26510) 87215**
ΚΟΜΟΤΗΝΗ - Δημοκρατίας 1	**(25310) 22 858**
ΛΑΡΙΣΑ - Διοικητήριο	**(2410) 597449**
ΚΕΡΚΥΡΑ - Σαμαρά 13	**(26610) 89 157**
	(26610) 89 105
ΗΡΑΚΛΕΙΟ - Πλ. Ελευθερίας 1	**(2810) 396 409**
ΛΕΣΒΟΣ - Αγ. Ειρήνης 10	**(22510) 37 181**
	(22510) 37 187

ΤΙΜΗ ΠΩΛΗΣΗΣ ΦΥΛΛΩΝ ΕΦΗΜΕΡΙΔΟΣ ΤΗΣ ΚΥΒΕΡΝΗΣΕΩΣ

Σε έντυπη μορφή:
- Για τα ΦΕΚ από 1 μέχρι 40 σελίδες 1 euro.
- Για τα ΦΕΚ από 40 σελίδες και πάνω η τιμή προσαυξάνεται κατά 0,05 euro για κάθε επιπλέον σελίδα.

Σε μορφή CD:

Τεύχος	Περίοδος	EURO
Α.Ε. & Ε.Π.Ε.	Μηνιαίο	60
Α΄ και Β΄	3μηνιαίο	75
Α΄, Β΄ και Δ΄	3μηνιαίο	90
Α΄	Ετήσιο	180
Β΄	Ετήσιο	210
Γ	Ετήσιο	60
Δ΄	Ετήσιο	150
Παράρτημα	Ετήσιο	75
Αναπτυξιακών Πράξεων και Συμβάσεων (Τ.Α.Π.Σ.)	Ετήσιο	75
Νομικών Προσώπων Δημοσίου Δικαίου (Ν.Π.Δ.Δ.)	Ετήσιο	75
Δελτίο Εμπορικής και Βιομηχανικής Ιδιοκτησίας (Δ.Ε.Β.Ι.)	Ετήσιο	75
Ανωτάτου Ειδικού Δικαστηρίου	Ετήσιο	75
Διακηρύξεων Δημοσίων Συμβάσεων	Ετήσιο	75

Η τιμή πώλησης του Τεύχους Α.Ε. & Ε.Π.Ε. σε μορφή CD - rom για δημοσιεύματα μετά το 1994 καθορίζεται σε 30 euro ανά τεμάχιο, ύστερα από σχετική παραγγελία.
Η τιμή διάθεσης φωτοαντιγράφων ΦΕΚ 0,15 euro ανά σελίδα

ΕΤΗΣΙΕΣ ΣΥΝΔΡΟΜΕΣ Φ.Ε.Κ.

	Σε έντυπη μορφή		Από το Internet	
Τεύχος	Κ.Α.Ε. Προϋπολογισμού 2531	Κ.Α.Ε. ΤΑΠΕΤ 3512	Κ.Α.Ε. Προϋπολογισμού 2531	Κ.Α.Ε. ΤΑΠΕΤ 3512
	euro	euro	euro	euro
Α΄ (Νόμοι, Π.Δ., Συμβάσεις κτλ.)	205	10,25	176	8,80
Β΄ (Υπουργικές αποφάσεις κτλ.)	293	14,65	205	10,25
Γ΄ (Διορισμοί, απολύσεις κτλ. Δημ. Υπαλλήλων)	59	2,95	ΔΩΡΕΑΝ	- -
Δ΄ (Απαλλοτριώσεις, πολεοδομία κτλ.)	293	14,65	147	7,35
Αναπτυξιακών Πράξεων και Συμβάσεων (Τ.Α.Π.Σ.)	147	7,35	88	4,40
Ν.Π.Δ.Δ. (Διορισμοί κτλ. προσωπικού Ν.Π.Δ.Δ.)	59	2,95	ΔΩΡΕΑΝ	- -
Παράρτημα (Προκηρύξεις θέσεων ΔΕΠ κτλ.)	30	1,50	ΔΩΡΕΑΝ	- -
Δελτίο Εμπορικής και Βιομ/κής Ιδιοκτησίας (Δ.Ε.Β.Ι.)	59	2,95	30	1,50
Ανωτάτου Ειδικού Δικαστηρίου (Α.Ε.Δ.)	ΔΩΡΕΑΝ	-	ΔΩΡΕΑΝ	- -
Προκηρύξεων Α.Σ.Ε.Π.	ΔΩΡΕΑΝ	-	ΔΩΡΕΑΝ	- -
Ανωνύμων Εταιρειών & Ε.Π.Ε.	2.054	102,70	587	29,35
Διακηρύξεων Δημοσίων Συμβάσεων (Δ.Δ.Σ.)	205	10,25	88	4,40
Α΄, Β΄ και Δ΄			352	17,60

Το κόστος για την ετήσια συνδρομή σε ηλεκτρονική μορφή για τα προηγούμενα έτη προσαυξάνεται πέραν του ποσού της ετήσιας συνδρομής του έτους 2003 κατά 6 euro ανά έτος παλαιότητας και κατά τεύχος

* Οι συνδρομές του εσωτερικού προπληρώνονται στις ΔΟΥ που δίνουν αποδεικτικό είσπραξης (διπλότυπο) το οποίο με τη φροντίδα του ενδιαφερομένου πρέπει να στέλνεται στην Υπηρεσία του Εθνικού Τυπογραφείου.
* Η πληρωμή του υπέρ ΤΑΠΕΤ ποσοστού που αντιστοιχεί σε συνδρομές, εισπράττεται και από τις ΔΟΥ.
* Οι συνδρομητές του εξωτερικού έχουν τη δυνατότητα λήψης των δημοσιευμάτων μέσω internet, με την καταβολή των αντίστοιχων ποσών συνδρομής και ΤΑΠΕΤ.
* Οι Νομαρχιακές Αυτοδιοικήσεις, οι Δήμοι, οι Κοινότητες ως και οι επιχειρήσεις αυτών πληρώνουν το μισό χρηματικό ποσό της συνδρομής και ολόκληρο το ποσό υπέρ του ΤΑΠΕΤ.
* Η συνδρομή ισχύει για ένα χρόνο, που αρχίζει την 1η Ιανουαρίου και λήγει την 31η Δεκεμβρίου του ίδιου χρόνου. Δεν εγγράφονται συνδρομητές για μικρότερο χρονικό διάστημα.
* Η εγγραφή ή ανανέωση της συνδρομής πραγματοποιείται το αργότερο μέχρι την 31ην Δεκεμβρίου κάθε έτους.
* Αντίγραφα διπλοτύπων, ταχυδρομικές επιταγές και χρηματικά γραμμάτια δεν γίνονται δεκτά.

Οι υπηρεσίες εξυπηρέτησης των πολιτών λειτουργούν καθημερινά από 08.00΄ έως 13.00΄

ΑΠΟ ΤΟ ΕΘΝΙΚΟ ΤΥΠΟΓΡΑΦΕΙΟ